
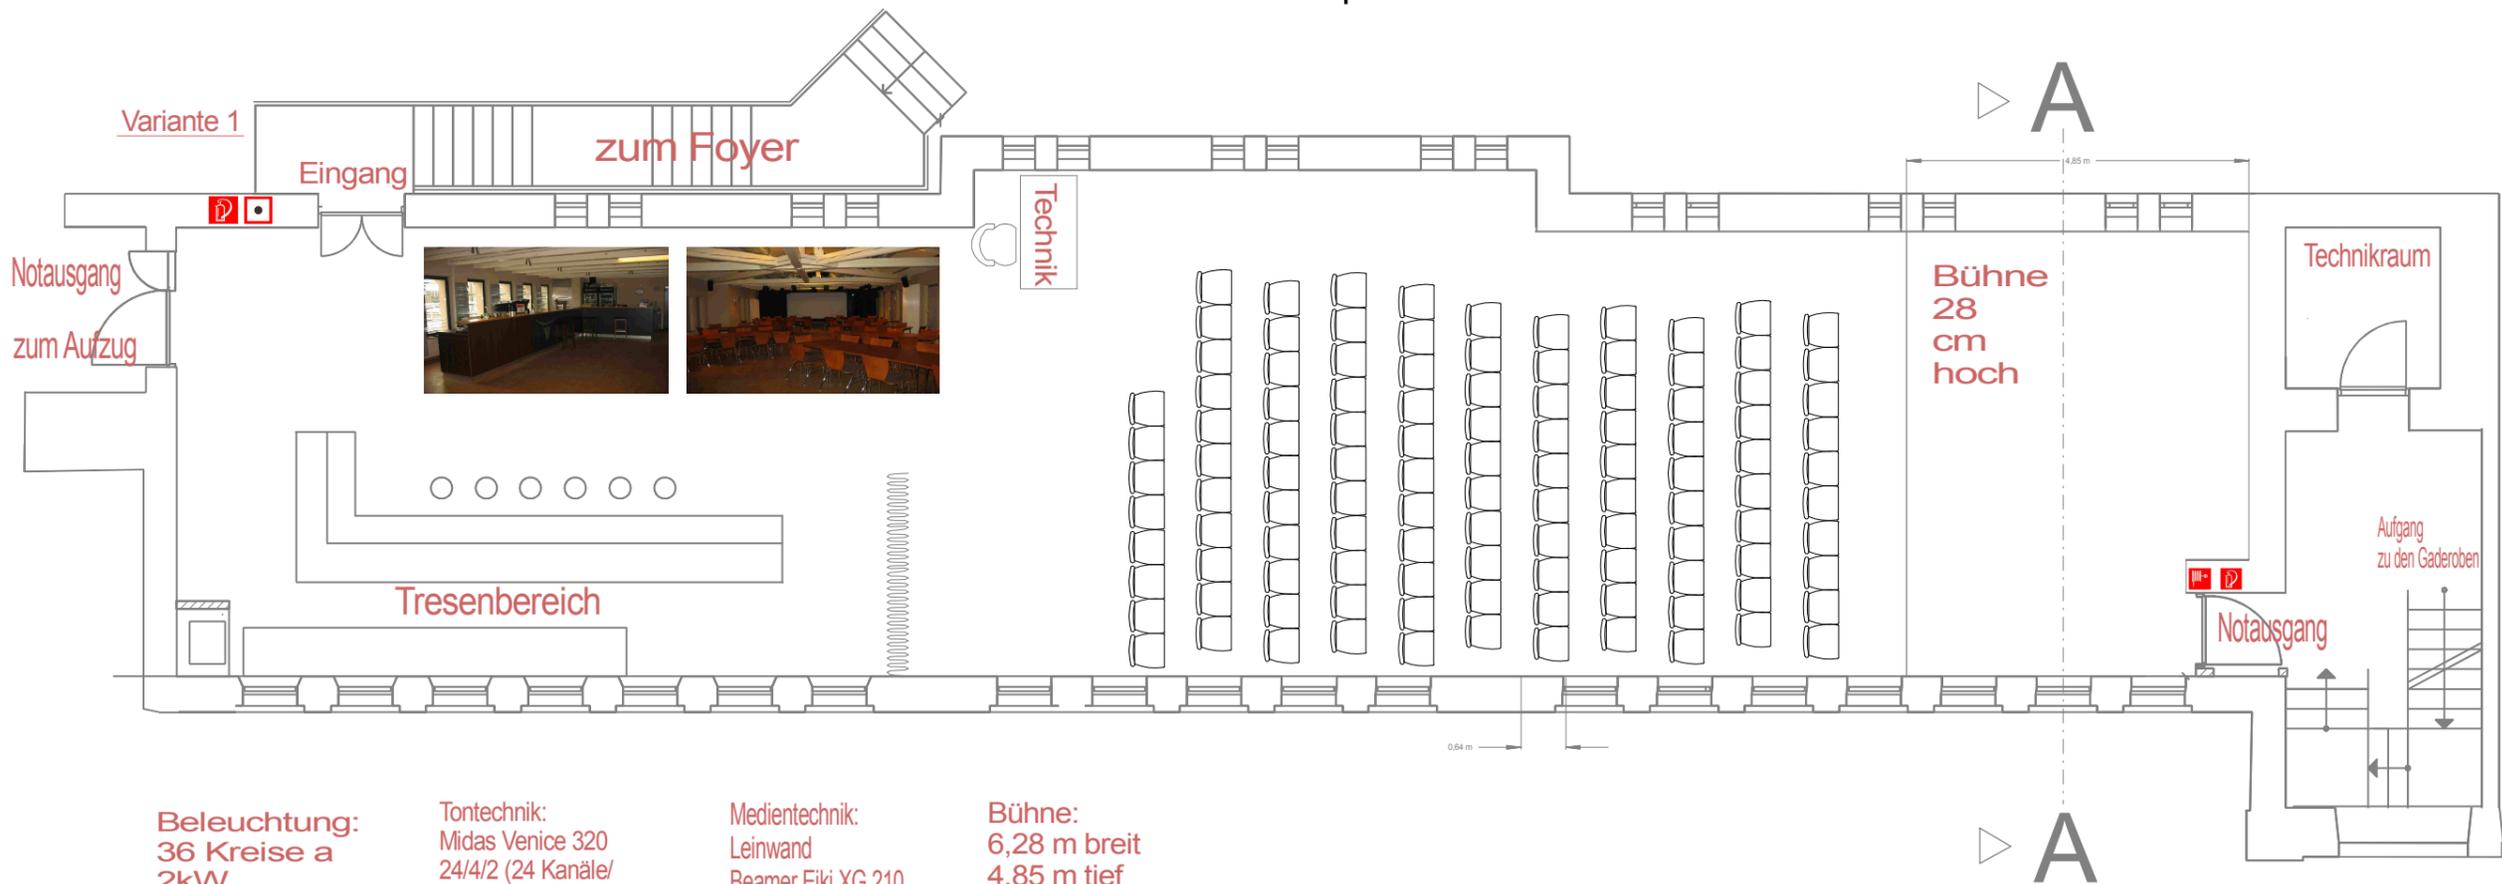


100 Sitzplätze

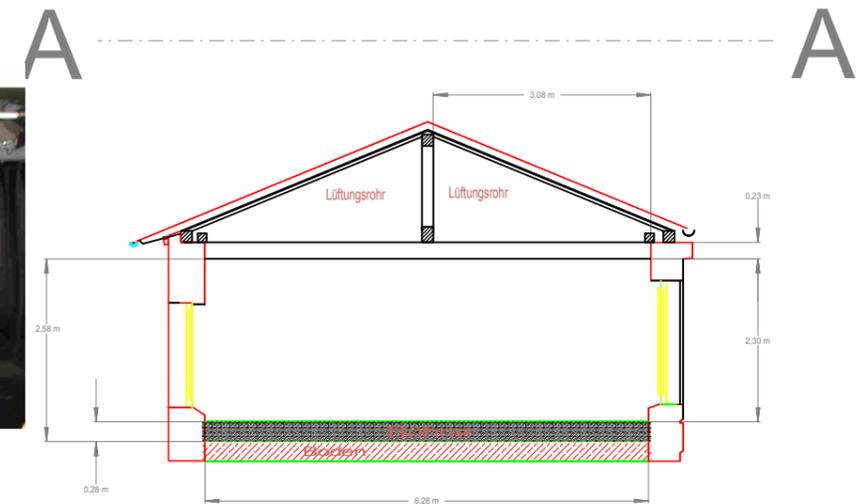

Beleuchtung:
 36 Kreise a
 2kW
 10 PC ADB
 650 W
 10 Stufen
 ADB 650 W
 15 Profil
 ADB 650 W
 GrandMA
 UltraLight
 1x CEE 32
 A

Tontechnik:
 Midas Venice 320
 24/4/2 (24 Kanäle/
 4 Monitorwege/
 2 Effektwege)
 Yamaha Pro R3/ SPX 900
 1 x DLL
 2 x DBX 166
 1 x CD Player
 Kling+Freitag CA1215
 Kling+Freitag CA 205
 Kling+Freitag SUB
 Monitore D+B Max

Medientechnik:
 Leinwand
 Beamer Eiki XG 210
 Overhead
 DSL-Internetzugang
 DVD-Spieler
 Plasmadisplay 50 "

Bühne:
 6,28 m breit
 4,85 m tief
 2,30 m lichte
 Höhe
 Raum
 komplett
 verdunkelbar
 Bühne mit
 schwarzen
 Samt
 ausgehängt

**Kulturforum
 Fürth
 kleineHalle
 Maßstab:
 1:100
 gez.
 A.Mayer**